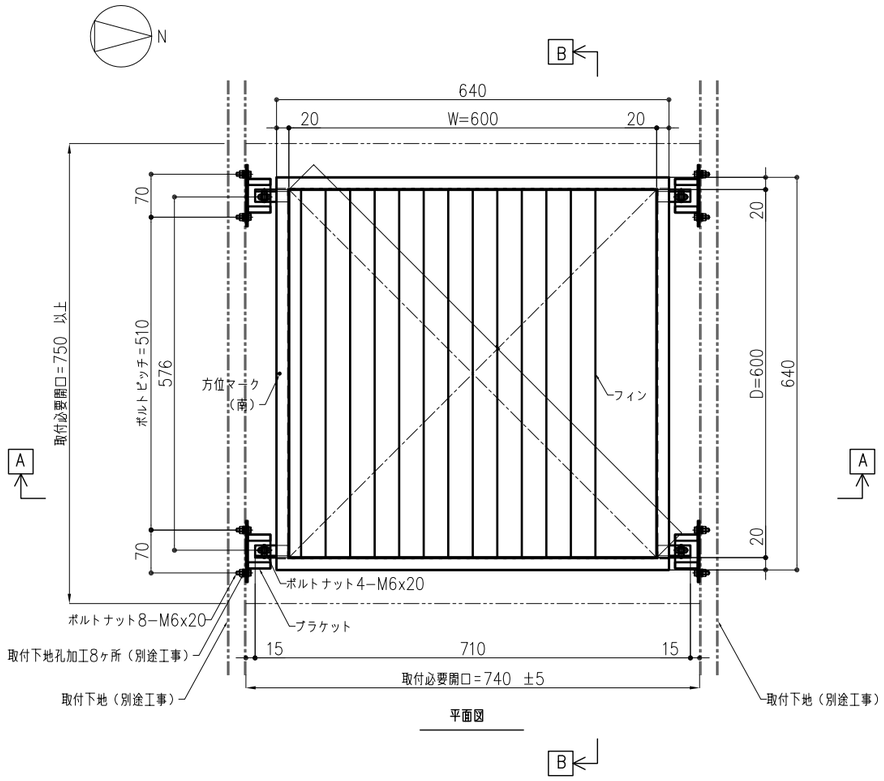

平面図

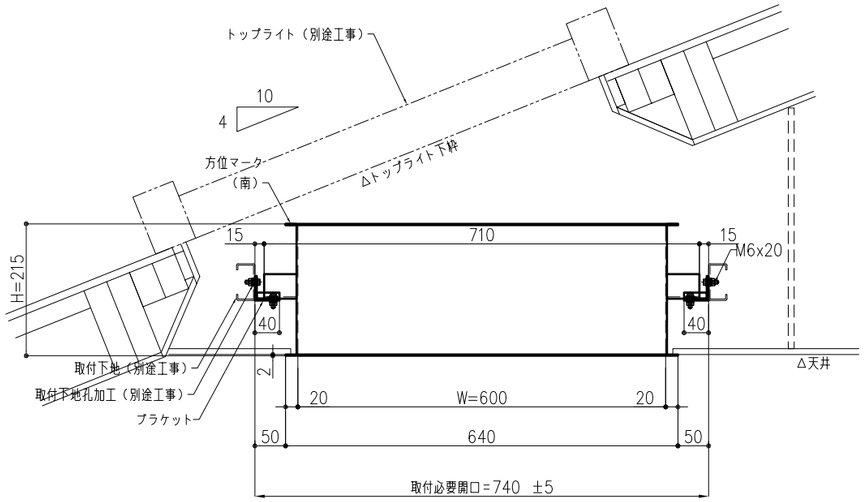

A−A断面図

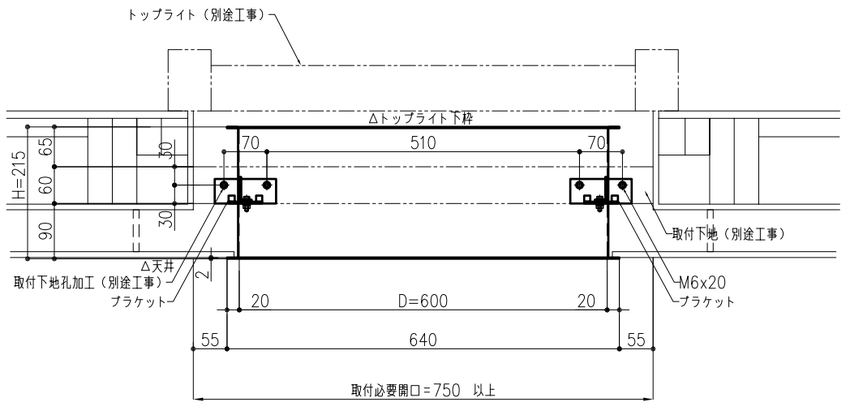

B−B断面図

≪設置方法≫
・本製品の天面に直射日光が当たるように設置してください。[東京南中時の太陽高度：夏至77.8/冬至30.9]
・本製品の天端から[a]:10mm以上のクリアが必要です。

≪効果的に使用していただくために≫
・屋根勾配は、水平、または南下がりをおすすめします。
・トップライトのガラスは透過率のよい透明、透明網入りなどを使用してください。
Low−Eや型板ガラスの場合　本製品の効果が出にくくなります。
・本製品をトップライトにできるだけ近づけ、直射日光が上面に当たるように設置すると効果的に使用できます。

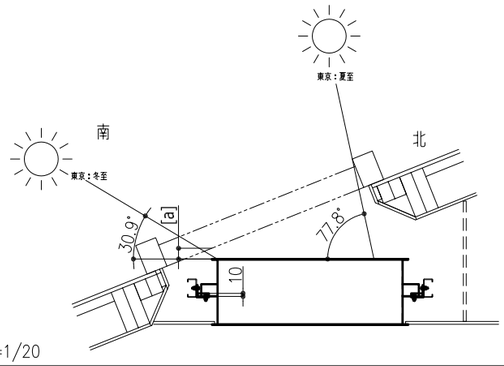

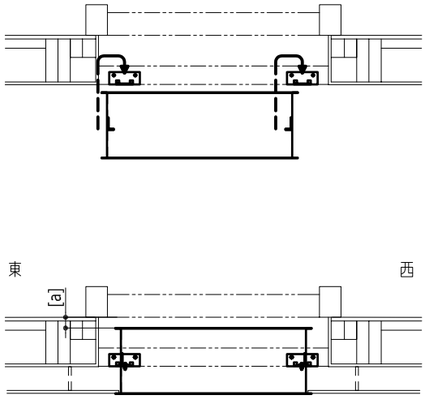

A3: S=1/20

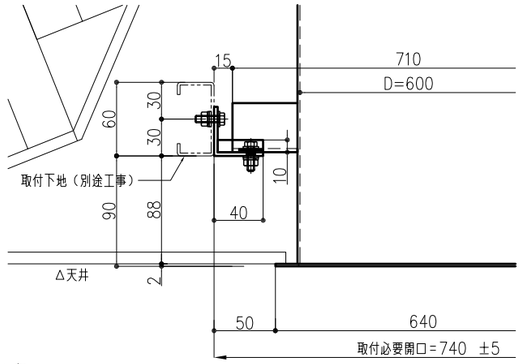

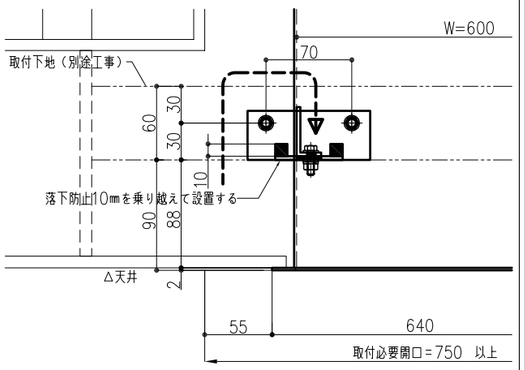

A3: S=1/5

No.	品名	材料
1	本体	アルミ,高反射アルミ板、
2	ブラケット	アルミ
3	ビス、ボルト、ナット、平ﾜｯｼｬｰ、ｽﾌﾟﾘﾝｸﾞﾜｯｼｬｰ	SUS304 M6x20 SUS304 皿ﾈｼﾞM4x10
4	塞ぎシート	粘着付不燃認定化粧フィルム
重量：8kg		

株式会社マテリアルハウス	製品名	縮尺	製作年月日	No.	日付	変更事項	図面管理番号	訂正番号
	光フィルター S	A3: S=1/10	2019.06				MH21801S	